


Arquitectura Paisagista


A organização do espaço exterior vai certamente contribuir para a valorização do seu investimento e para o seu bem estar.

Projecto de Arranjos Exteriores

É desenvolvido a partir duma planta base a escala 1:100 ou superior e deverá conter toda a informação sobre as cotas do terreno, objectos fixos que não sejam possível ou desejavel eliminar tais como arvores exis-

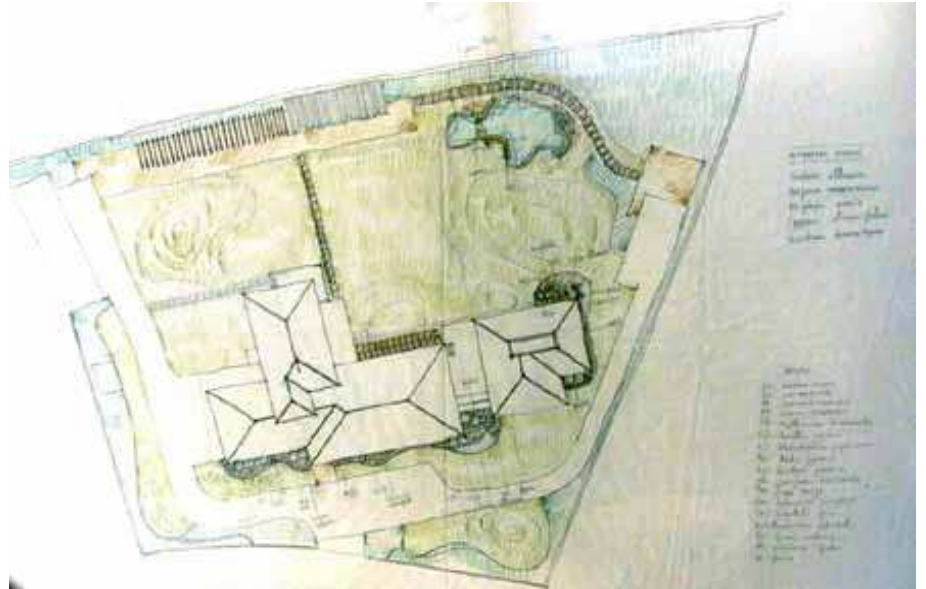

Planta geral

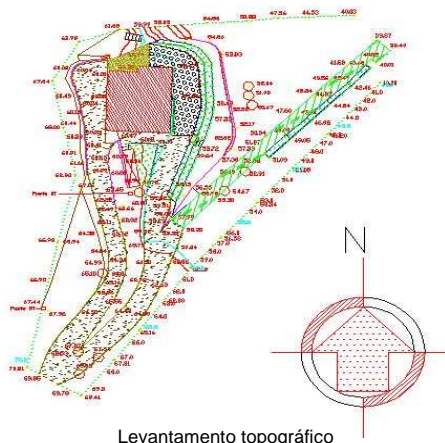

Levantamento topográfico

tentes e outros, bem como a indicação do Norte.


O projecto deverá contemplar e conciliar os aspectos estético e funcional.

Apresentação do projecto

Dependendo do tipo de jardim uma planta geral poderá ser suficiente para a sua construção. Se este for mais complexo, poderão ser necessárias varias plantas de pormenor.

Das informações recolhidas deverá ser elaborado um estudo prévio, aferido com o cliente donde resultará a planta mestra que irá dar origem ás restantes plantas de cada especialidade com os detalhes necessários para a sua interpretação:


- Plano geral
- Plano de modelação do terreno

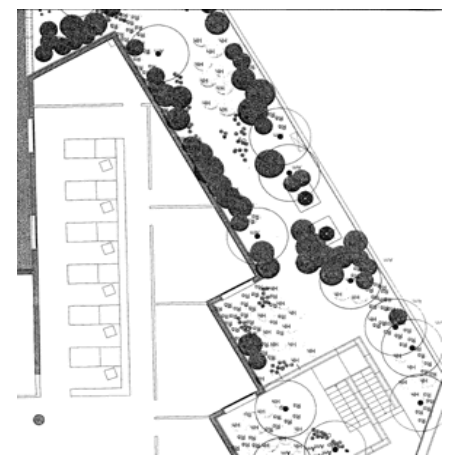

Plano de plantação

- Plano de drenagem
- Plano de rega
- Plano de plantação de arvores
- Plano de plantação de arbustos e herbaceas
- Plano de iluminação

Desenvolvemos as suas ideias e criamos soluções que possam servir melhor os interesses dos nossos clientes.

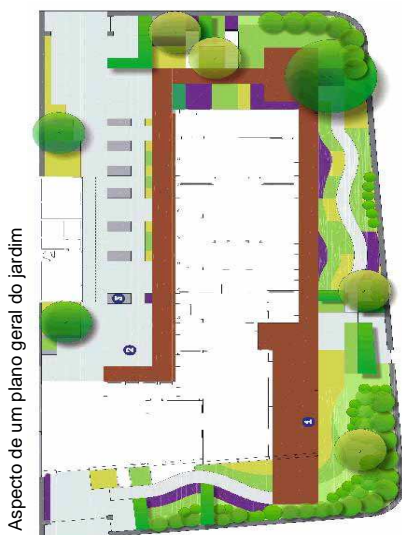

Aspecto de um plano geral do jardim